


ОБЩАЯ СХЕМА МОЩЕНИЯ БЕТОННОЙ ТРОТУАРНОЙ ПЛИТКОЙ
ТЕРРИТОРИИ ИНДИВИДУАЛЬНОГО ДОМА

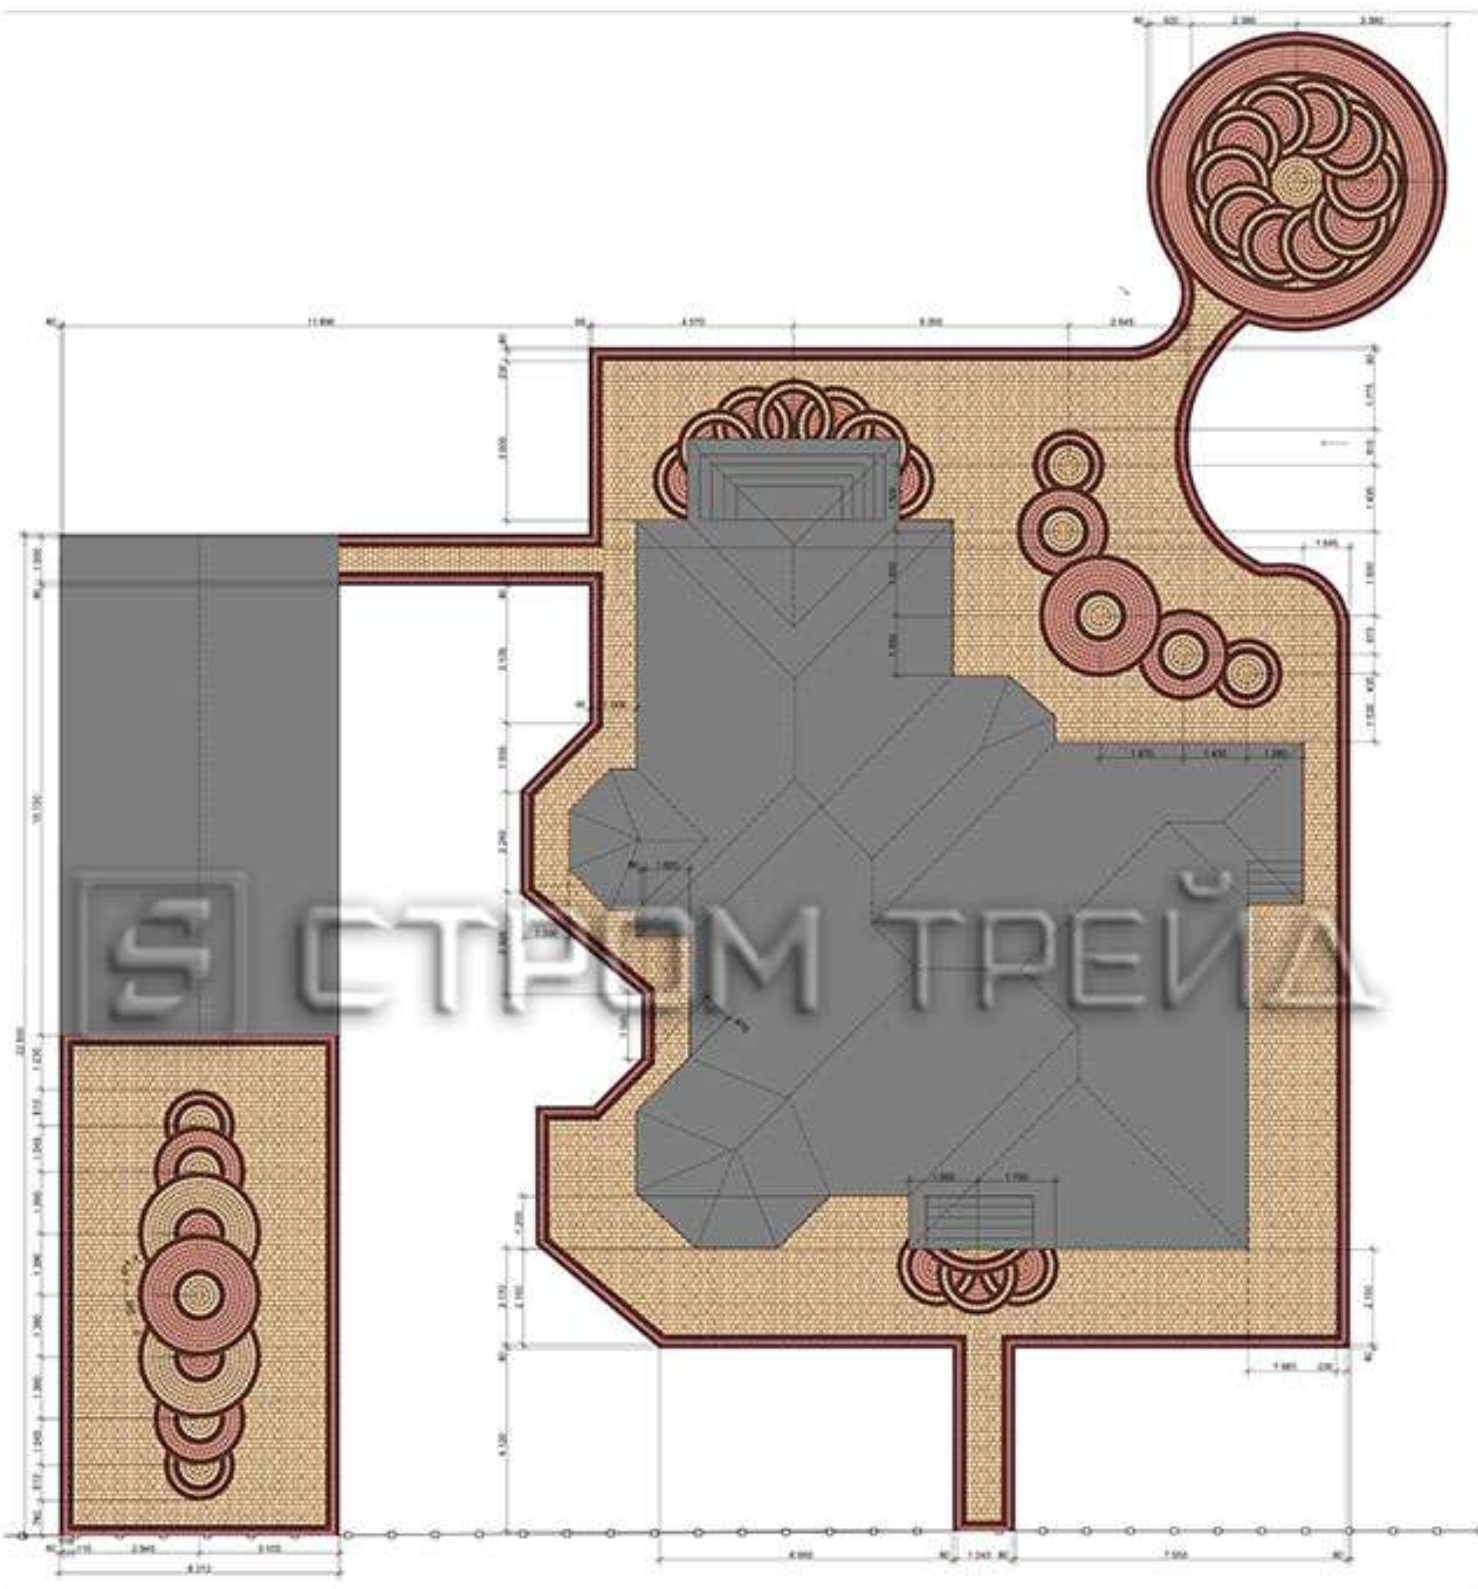


УСЛОВНЫЕ ОБОЗНАЧЕНИЯ ЦВЕТА
БЕТОННЫХ ТРОТУАРНЫХ ПЛИТ

- КОРЧЕВЫЙ
- ПЕСОЧНЫЙ
- КОРАЛЛОВЫЙ


— ОСНОВНЫЕ ЛИНИИ
ПОДЪЕМА БЕТОННЫХ
ТРОТУАРНЫХ ПЛИТ

РАСКЛАДКА БЕТОННЫХ ТРОТУАРНЫХ ПЛИТ
"КЛАССИКО"

ВИД НА ПОДЪЕМ

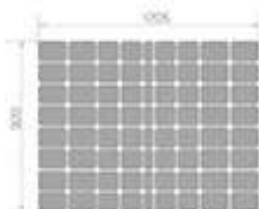

ВИД С РАВНЫМ

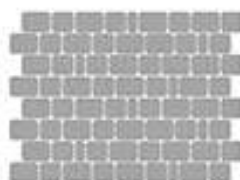

№	Наименование	Единица измерения	Количество